


足利市民プラザ・文化ホール舞台図

間口 18m
奥行 14m
高さ 7.5m

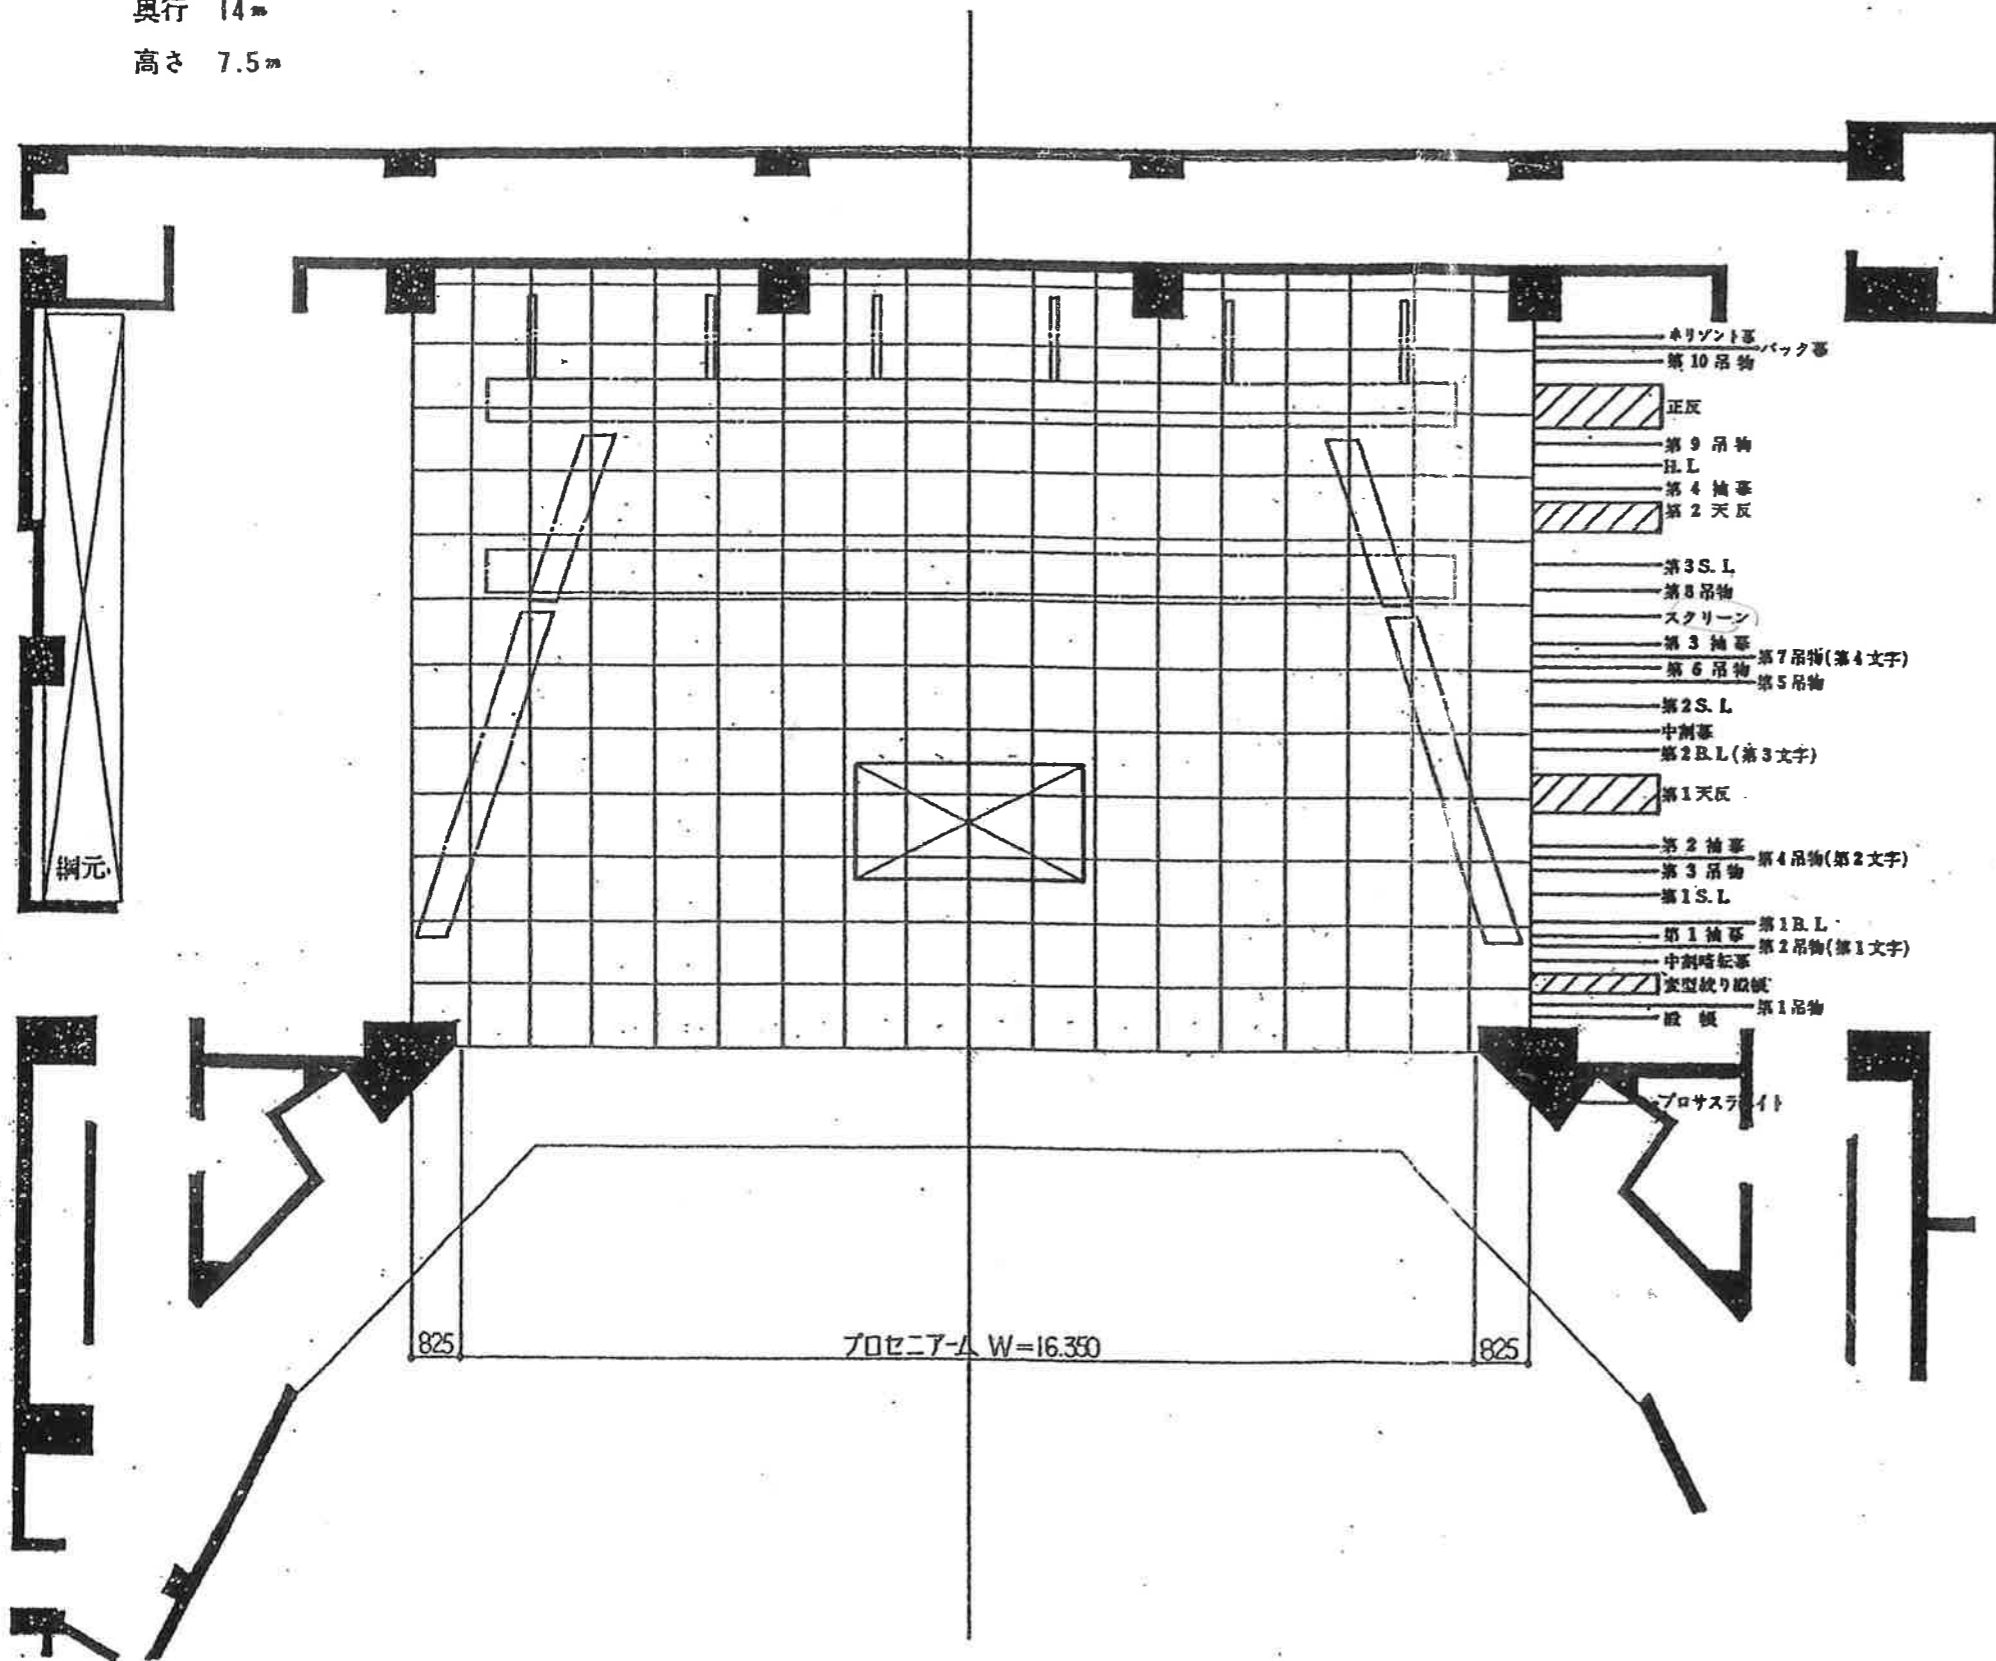

吊物バトン	
10	
9	
8	
7	
6	
5	
4	
3	
2	
1	
備考	

題名	
上演日	
演出	
装置	
照明	