
トラック寄
搬入口
照明倉庫
技師控室
通路
音響倉庫
楽屋入口
リハーサル室へ
楽屋控室
楽屋１
楽屋２
楽屋３北
女子便所
楽屋３南
男子便所
湯沸
ホワイエへ
奈落へ
音響室へ
調光室へ
ピアノ倉庫
馬　立
ホリ幕
バック幕
バトン－10
正反
バトン－9
ＵＨＬ
天板２
ＳＬ－３
バトン－8
スクリーン
バトン－７
バトン－６
バトン－５
ＳＬ－２
中割幕
ＢＬ－２
天板１
バトン－４
バトン－３
ＳＬ－１
ＢＬ－１
バトン－２
暗転幕
絞り緞帳
バトン－１
緞帳
1 2 3 4
35 36
37 38
1 2 3 4
10 11 12
SP 5
SP 6
10 11 12
789
SP 3
SP 4
789
456
456
123
123
直60
直60
M4 3
SP-1
SP-2
31 32
M2 1
31 32
M4 3
E.V
33 34
M6 5
33 34
F1 2 3 4
23 24
23 24
21 22
21 22
マルチコンセント
上手マイクマルチコンセント
下手マイクマルチコンセント
照明倉庫
女子便所
多目的便所
女子便所
男子便所
ホワイエ
風除室
チケット売場

トラック寄
搬入口
音響倉庫
通路
照明倉庫
技師控室
ホリ幕
バック幕
バトン－10
正反
バトン－9
ＵＨＬ
天板２
ＳＬ－３
バトン－８
スクリーン
バトン－７
バトン－６
バトン－５
ＳＬ－２
中割幕
ＢＬ－２
天板１
バトン－４
バトン－３
ＳＬ－１
ＢＬ－１
バトン－２
暗転幕
絞り緞帳
バトン－１
緞帳
マルチコンセント
1 2 3 4
35 36
37 38
1 2 3 4
10 11 12
SP 5
SP 6
10 11 12
789
789
SP 3
SP 4
456
456
123
123
直60
直60
M4 3
下手マイクマルチコンセント
上手マイクマルチコンセント
SP-1
SP-2
31 32
M2 1
31 32
M4 3
E.V
33 34
M6 5
33 34
F1 2 3 4
23 24
23 24
21 22
21 22
マルチコンセント
マルチコンセント
マルチコンセント
舞台へ
リハーサル室
奈落へ
奈落へ
ピアノ倉庫
音響室へ
調光室へ
照明倉庫
サークル室１
サークル室２
ホワイエへ
本館へ


足利市民プラザ・文化ホール舞台図

間口　18m
奥行　14m
高さ　7.5m

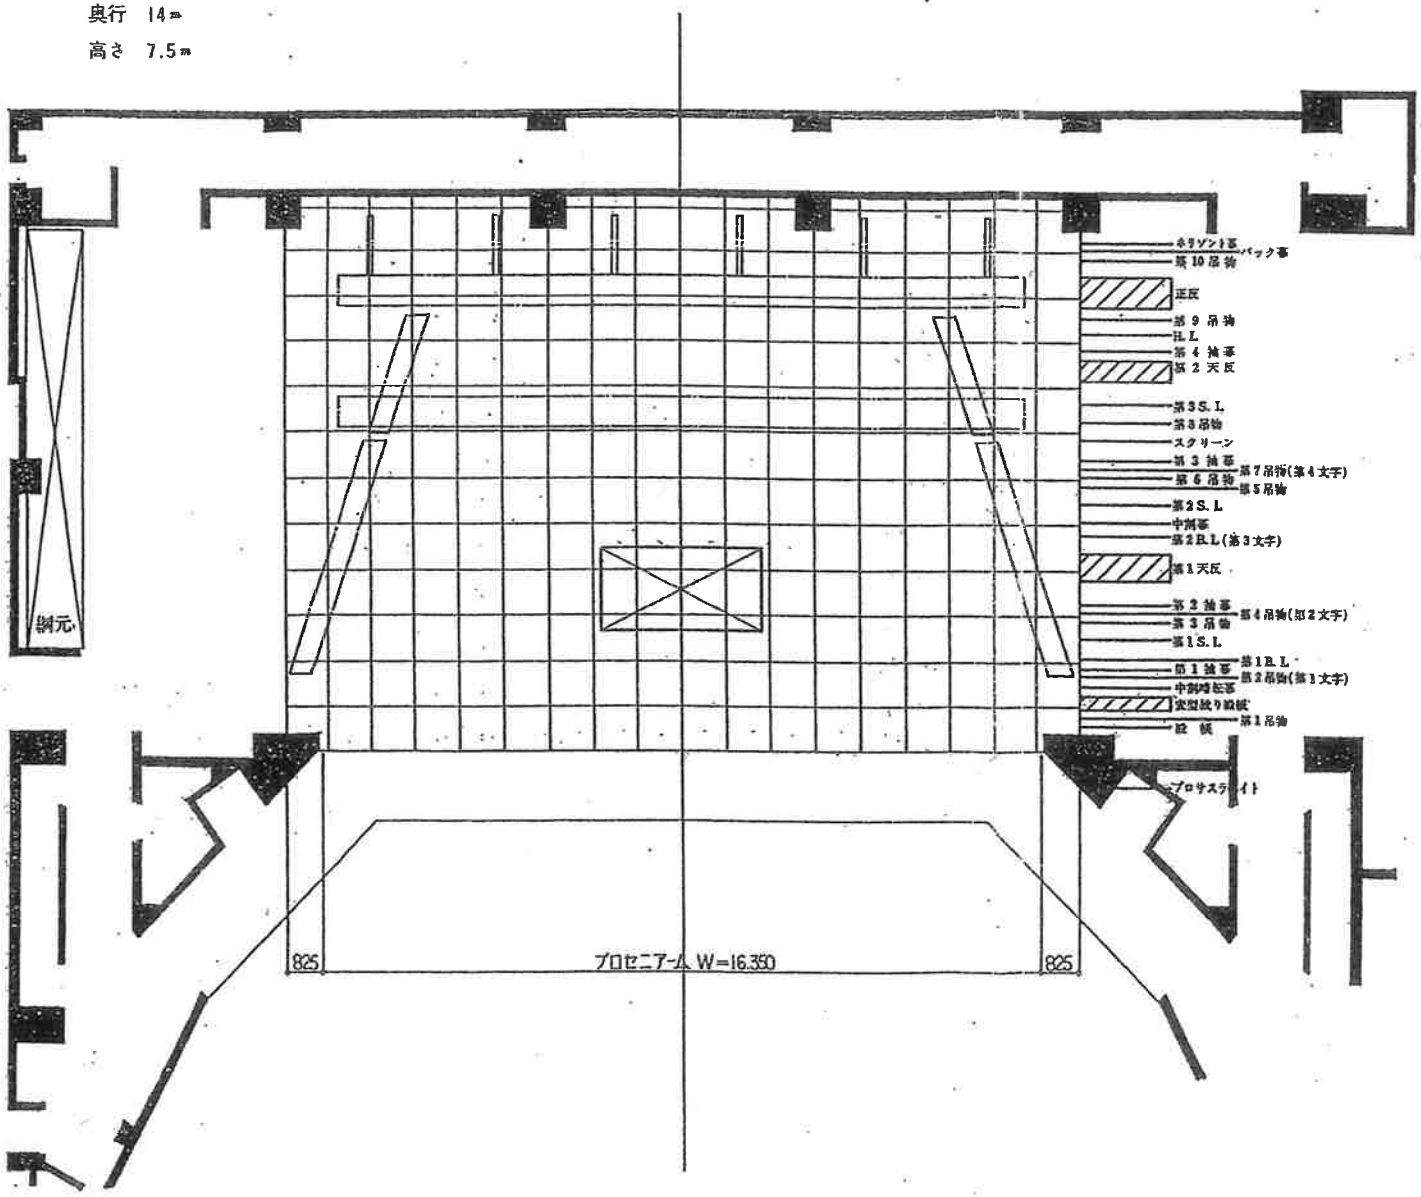

吊物バトン	
10	
9	
8	
7	
6	
5	
4	
3	
2	
1	
備考	


題　名	
上演日	
演　出	
装　置	
照　明	

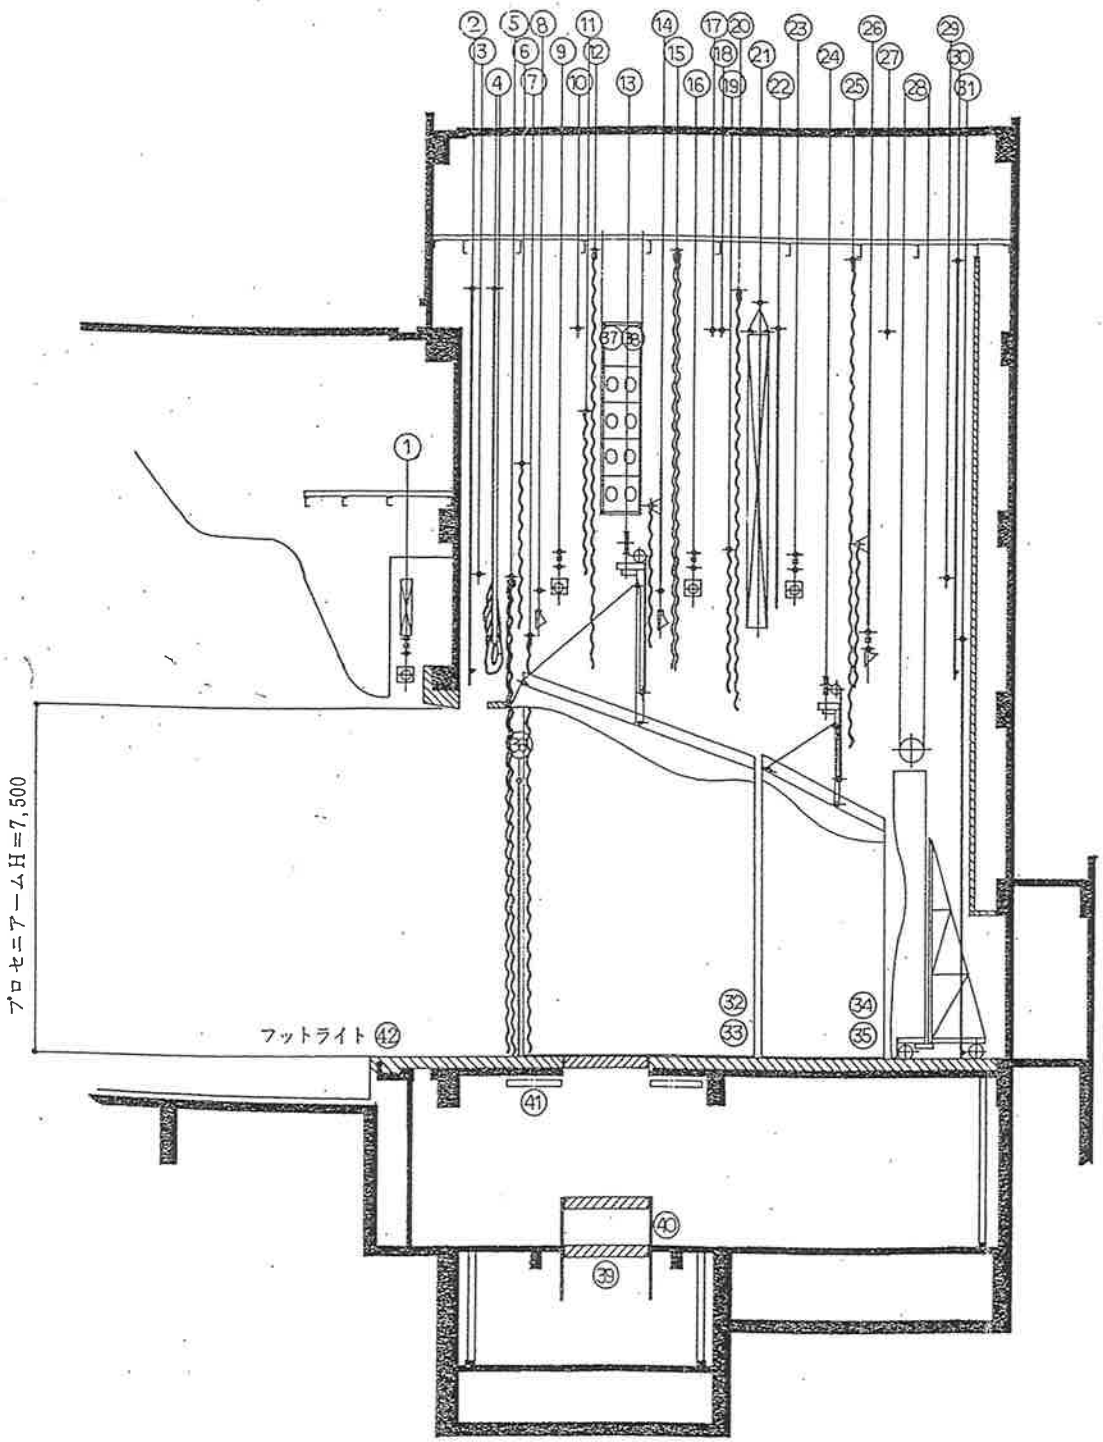

NO	名　　称	操作	備　考
1	プロサスライト	電動	
2	緞　帳	〃	
3	第1吊物	手動	
4	変型絞り緞帳	電動	
5	中割暗転幕	手動	
6	第2吊物（第1文字）	〃	
7	第1袖幕	〃	
8	第1B.L	電動	
9	第1S.L	〃	
10	第3吊物	手動	
11	第4吊物（第2文字）	〃	
12	第2袖幕	〃	
13	第1天反	電動	
14	第2B.L（第3文字）	〃	
15	中割幕	手動	
16	第2S.L	電動	
17	第5吊物	手動	
18	第6吊物	〃	
19	第7吊物（第4文字）	〃	
20	第3袖幕	〃	
21	スクリーン	電動	
22	第8吊物	手動	
23	第3S.L	電動	
24	第2天反	〃	
25	第4袖幕	手動	
26	H.L	電動	
27	第9吊物	手動	
28	正　反	電動	
29	第10吊物	手動	
30	バック幕	〃	
31	ホリゾント幕	〃	
32	第1側反（上手）	電動	
33	〃　（下手）	〃	
34	第2側反（上手）	〃	
35	〃　（下手）	〃	
36	定式幕	手引	
37	タワーライト（上手）	電動	
38	〃　（下手）	〃	
39	小迫り昇降	〃	
40	小迫り奈落面手スリ		
41	小迫り落下防止	電動	

足利市民プラザ文化ホール


1F

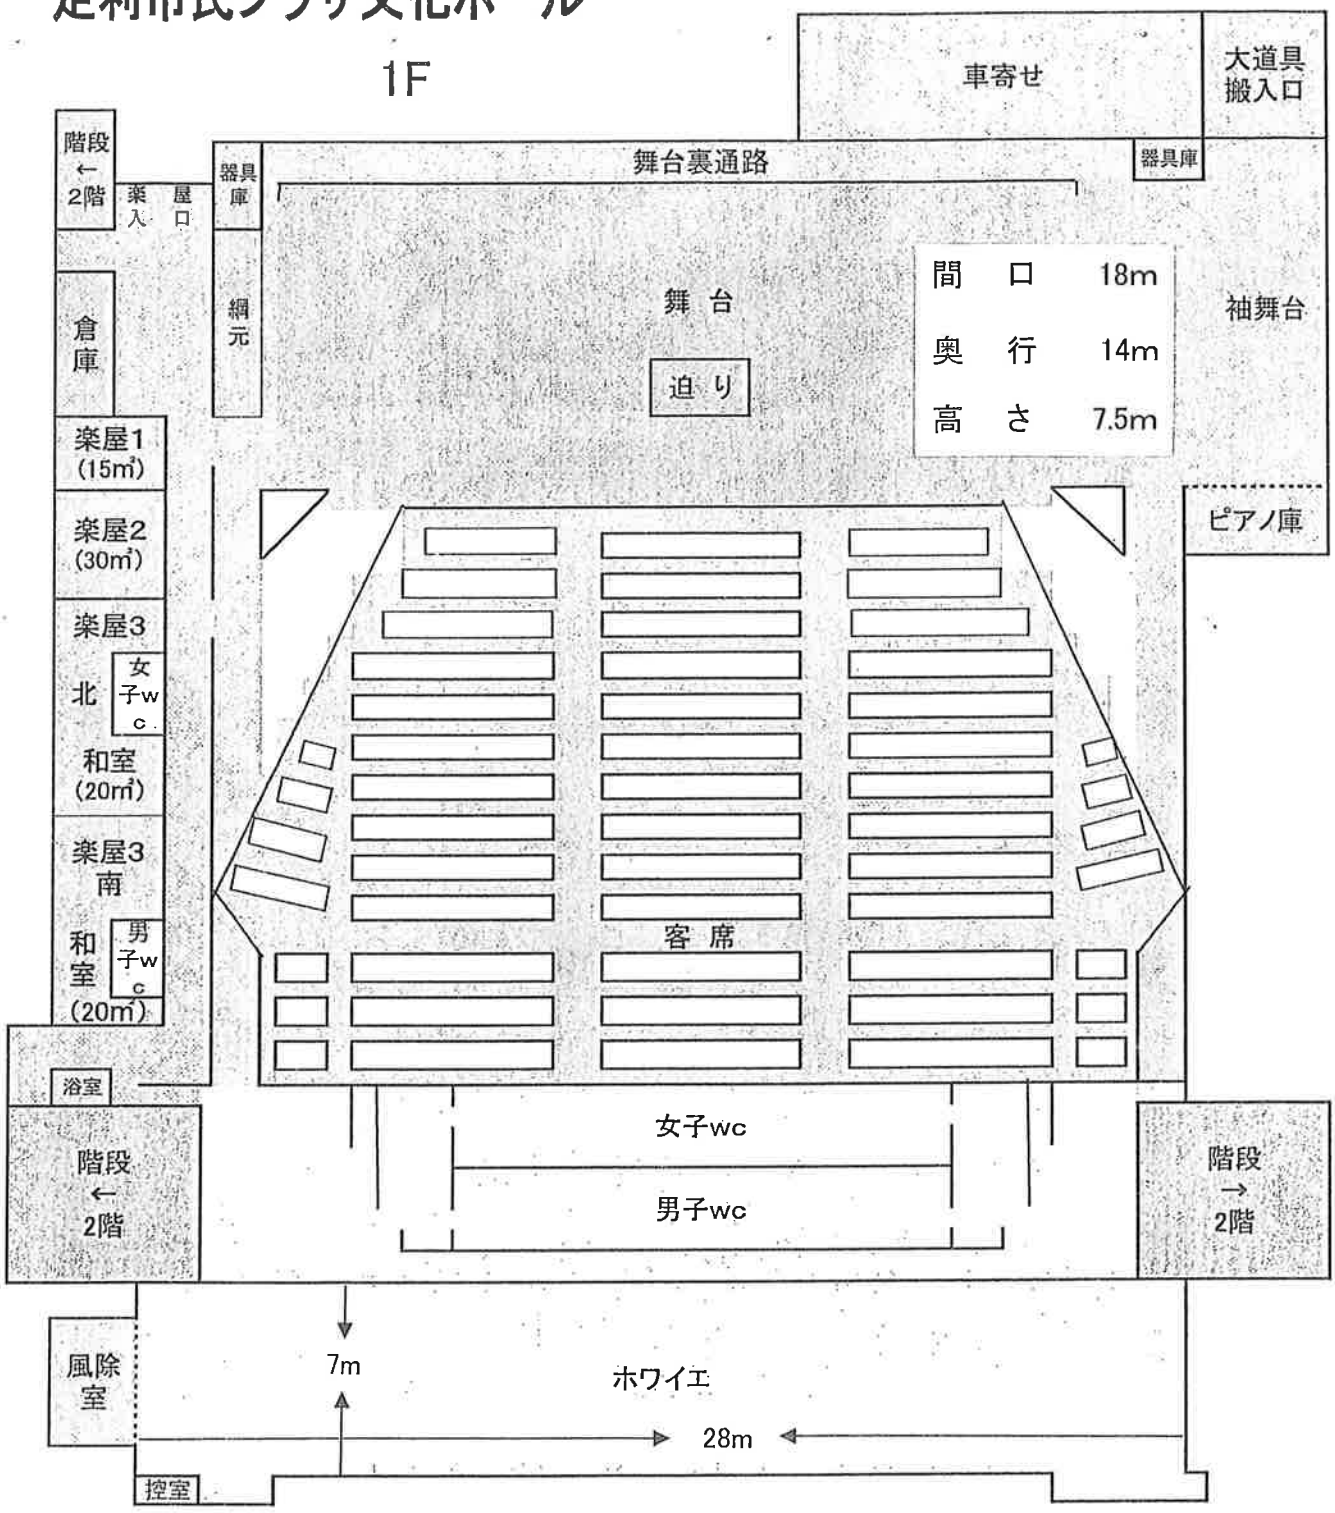

※2階にリハーサル室(80㎡)、サークル室(30㎡×2室)


足利市民プラザ文化ホール


2F

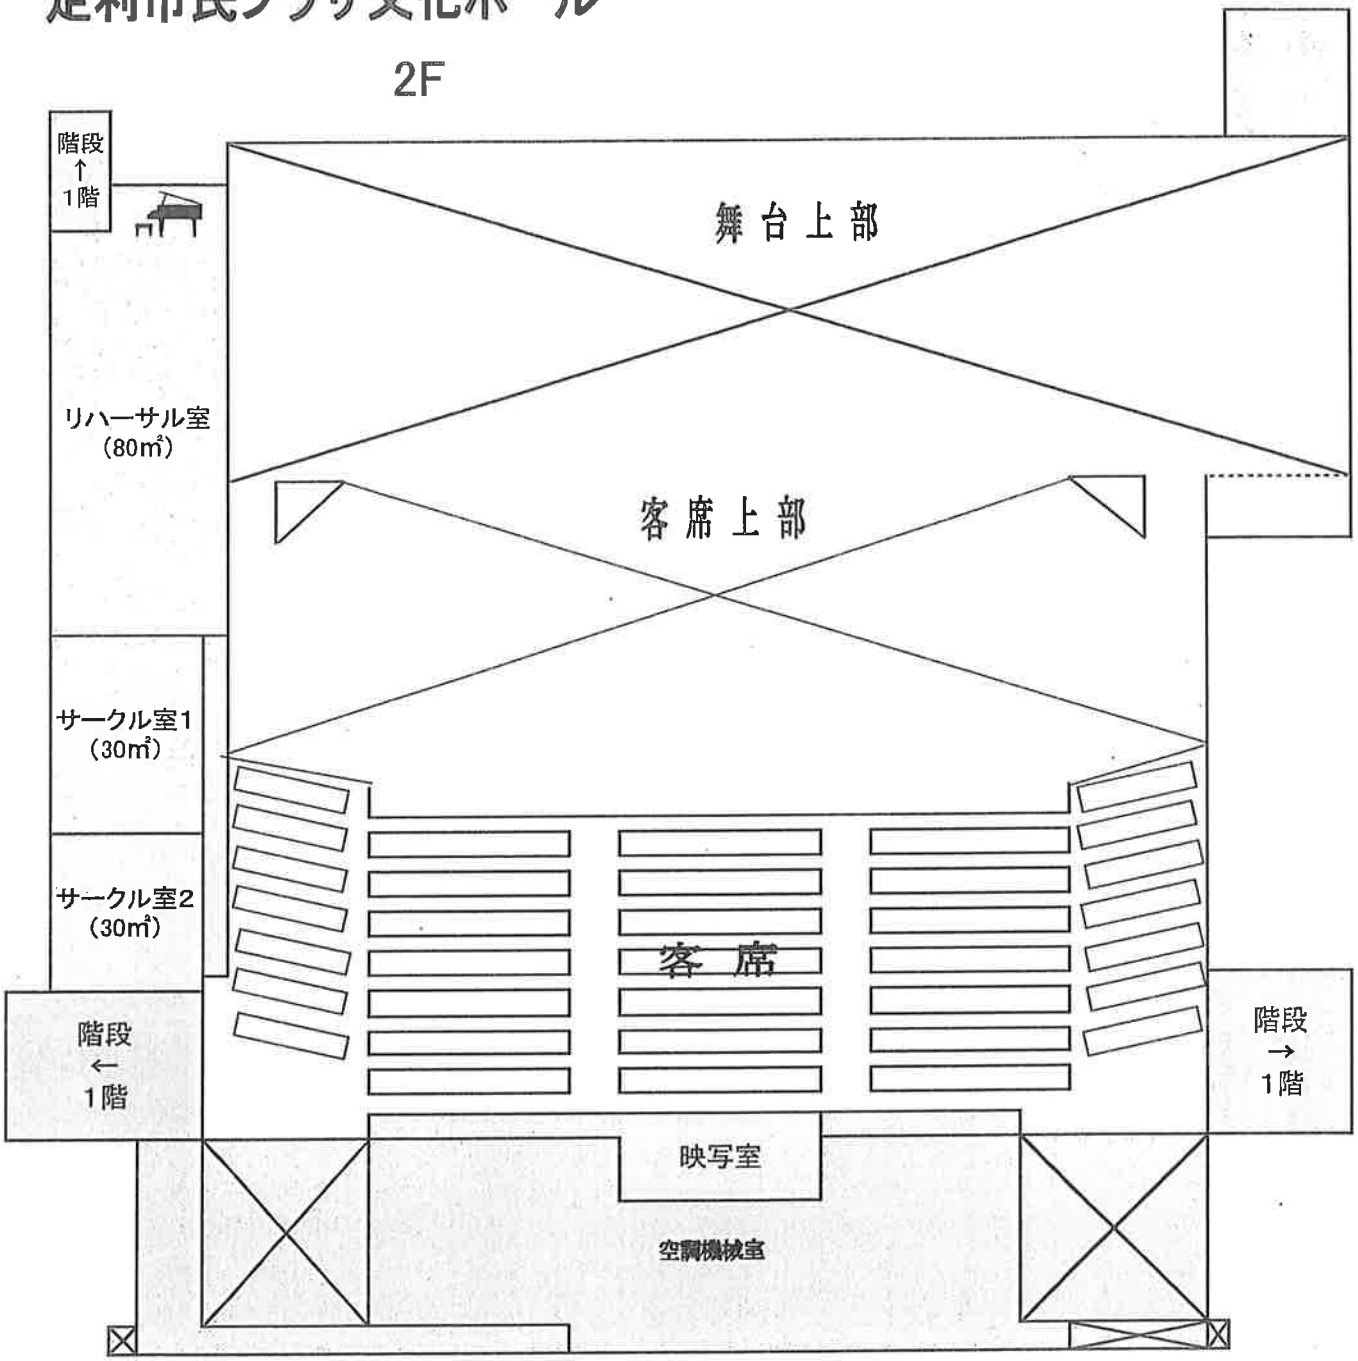

足利市民プラザ文化ホール座席表

定員　８２６名
１階　４９０席
２階　３３６席

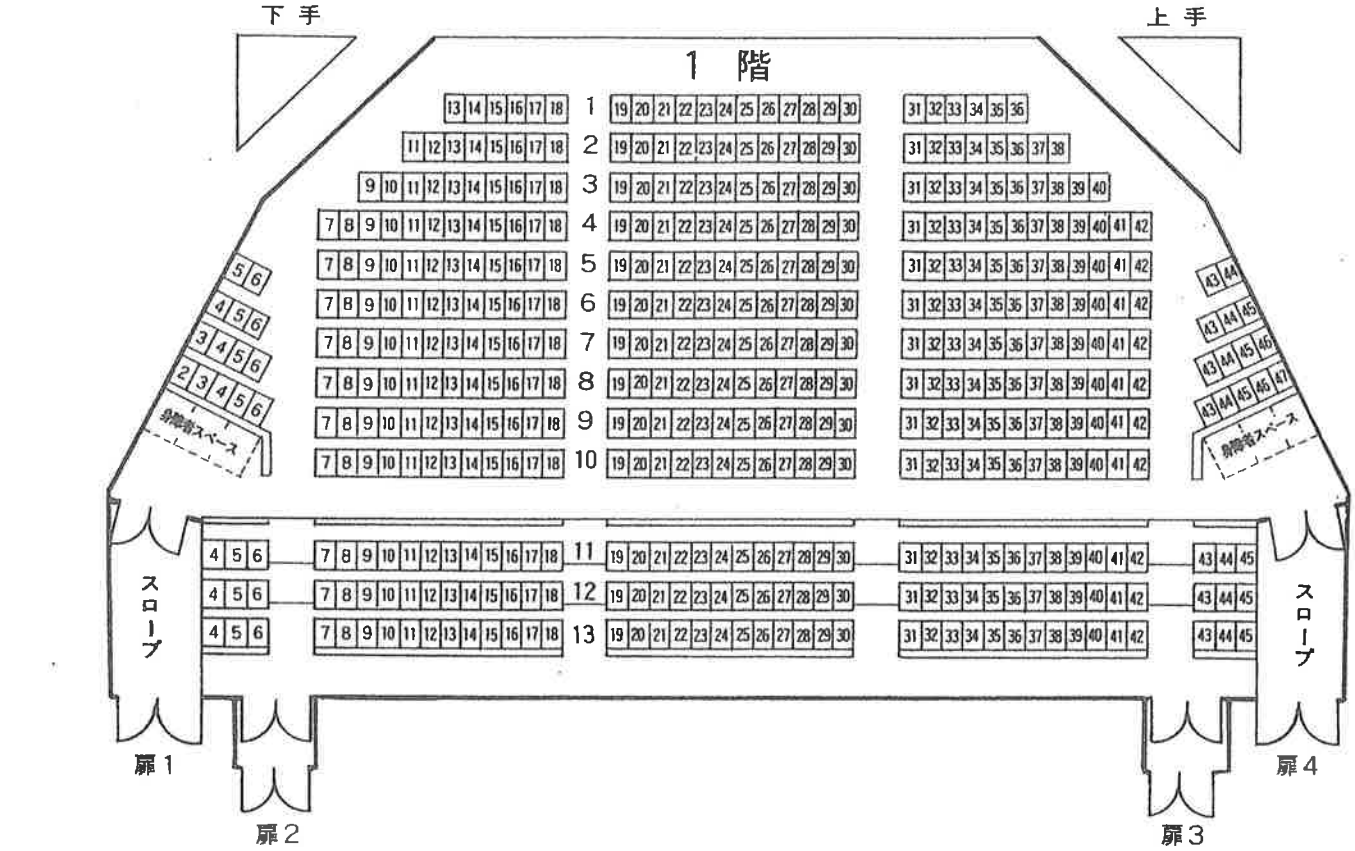

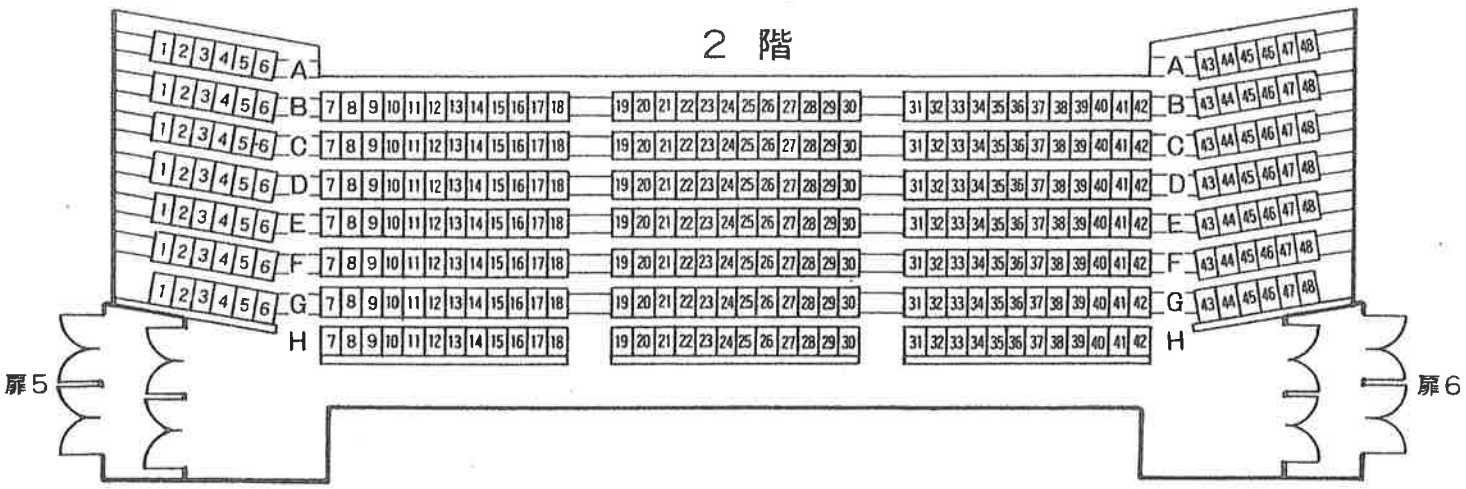


この座席表は保管してご利用ください


手引
電動


ブドウ棚

投光室
映写室
空調機械室
ホワイエ
男子便所
女子便所
客　席
舞　台
奈　落
セリ
通路
プロセニアムアーチH=7．5m

ブロサス
1号 緞帳
絞緞帳
暗転幕
第1袖幕
2号
第1BL
3号
第1SL
4号
第2袖幕
第1天反
中割幕
第2BL
5号
第2SL
6号
7号
第3袖幕
スクリーン
8号
第3SL
第2天反
第4袖幕
HL
9号
正反
大H
黒B
10号

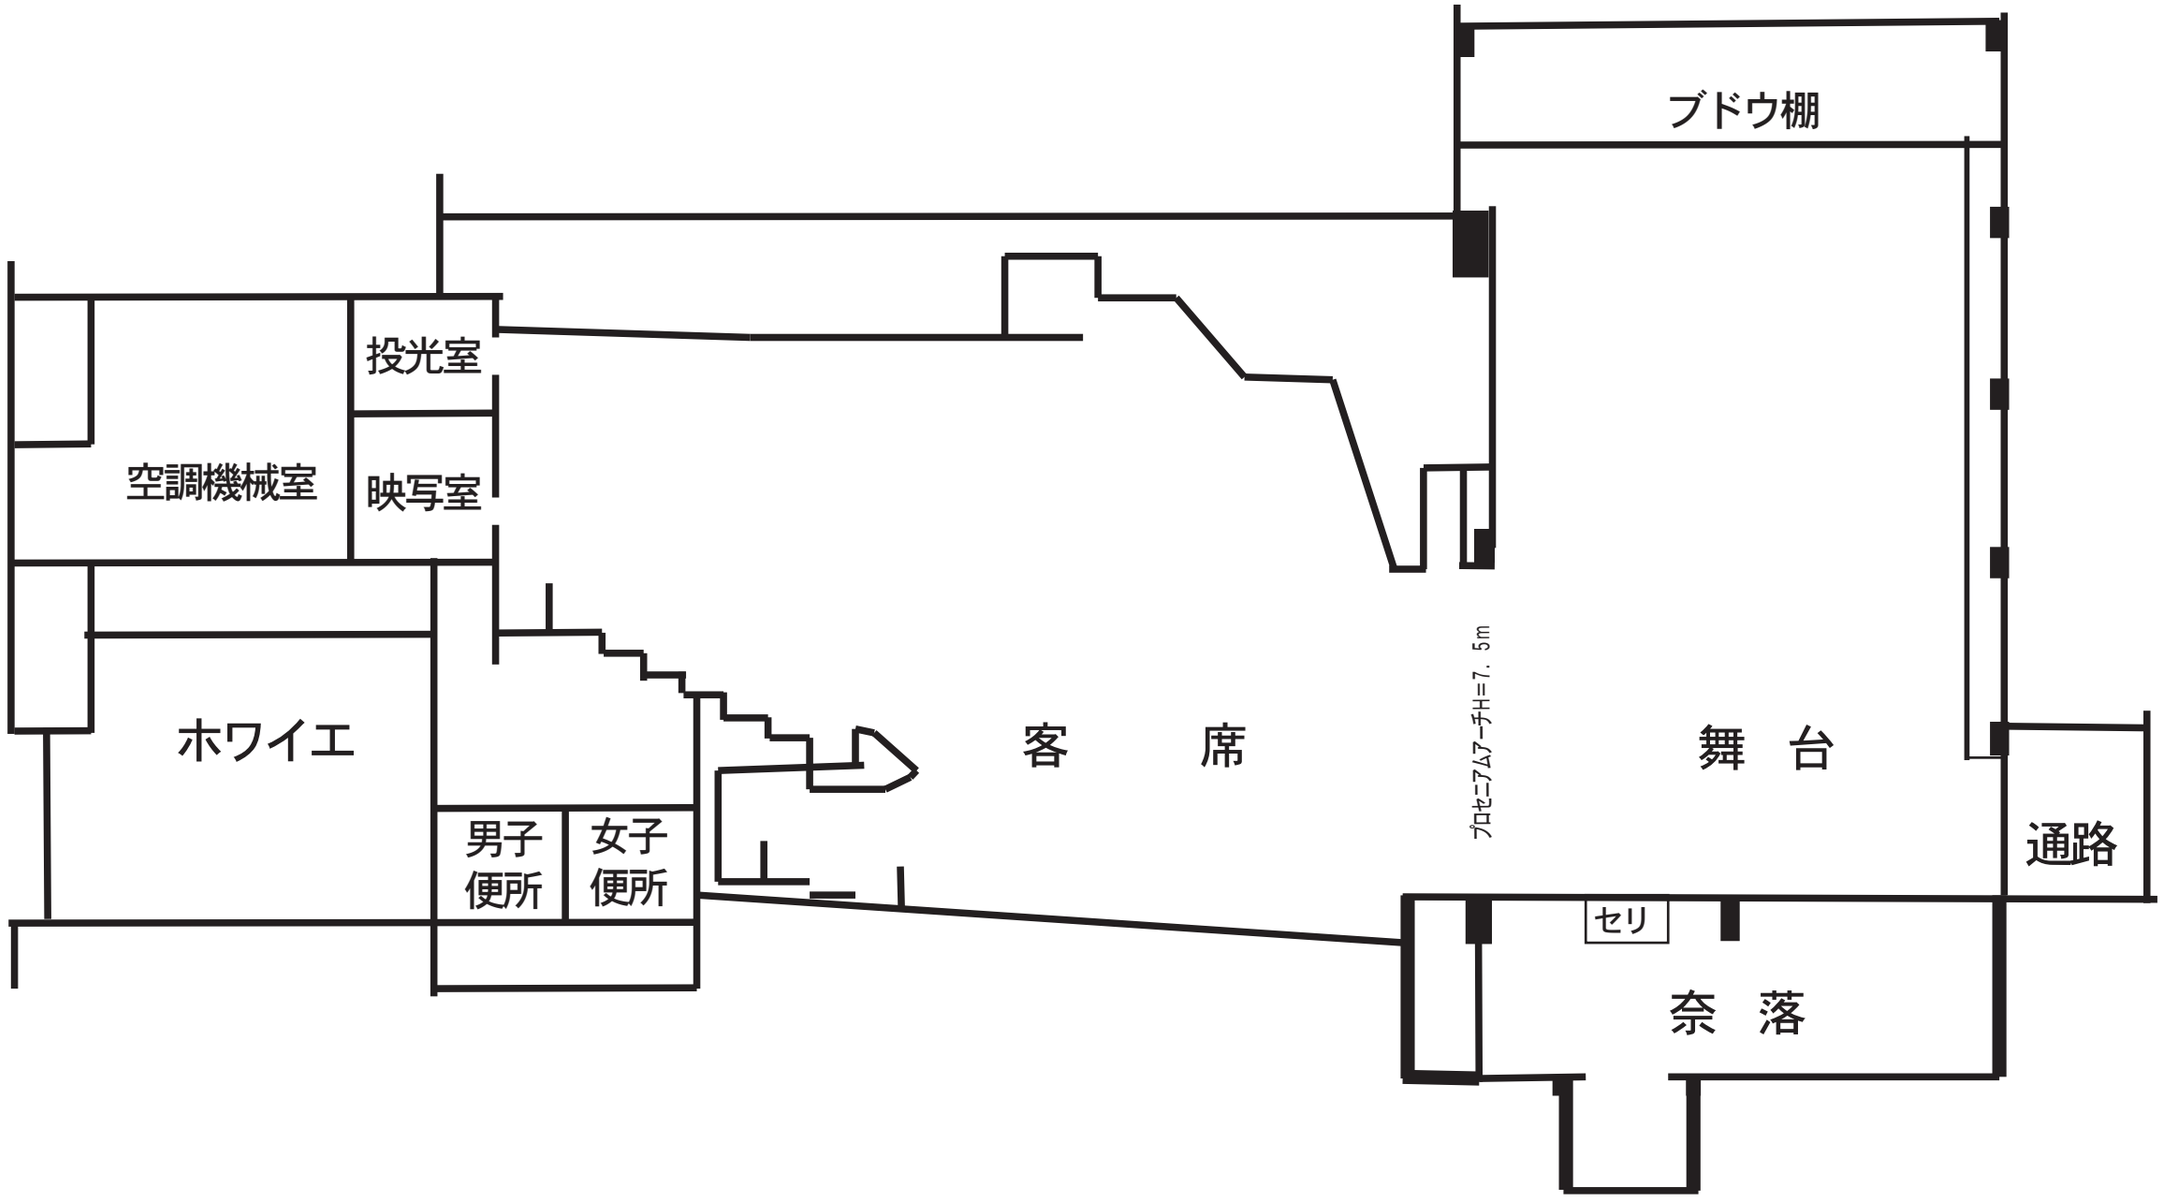
ブドウ棚
投光室
空調機械室
映写室
ホワイエ
客　　席
プロセニアムアーチH=7．5m
舞　台
通路
男子
便所
女子
便所
セリ
奈　落

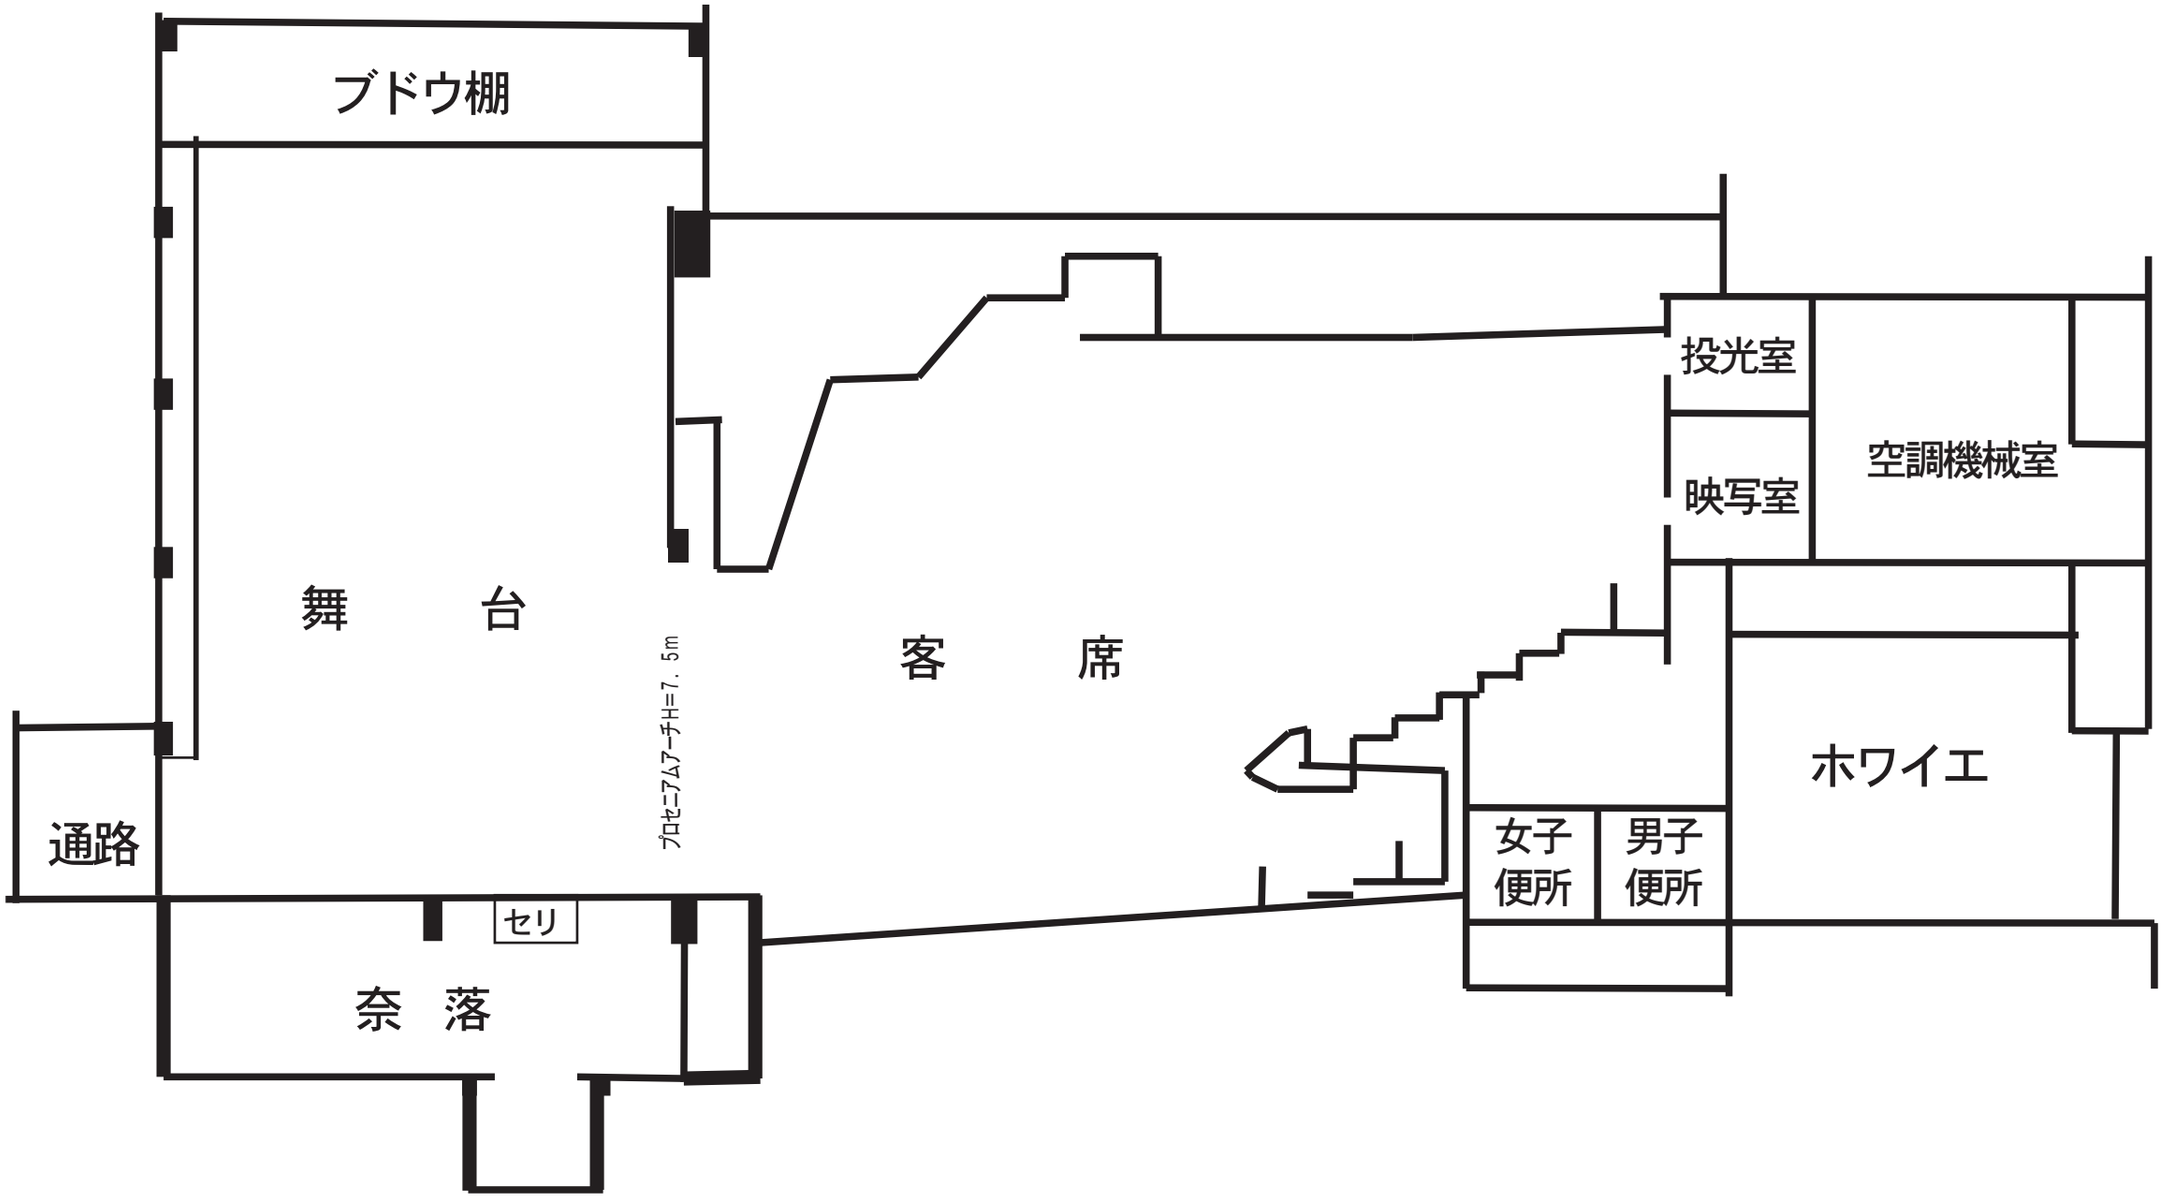
ブドウ棚
舞　台
客　席
プロセニアムアーチH=7．5m
投光室
映写室
空調機械室
ホワイエ
女子
便所
男子
便所
通路
セリ
奈　落

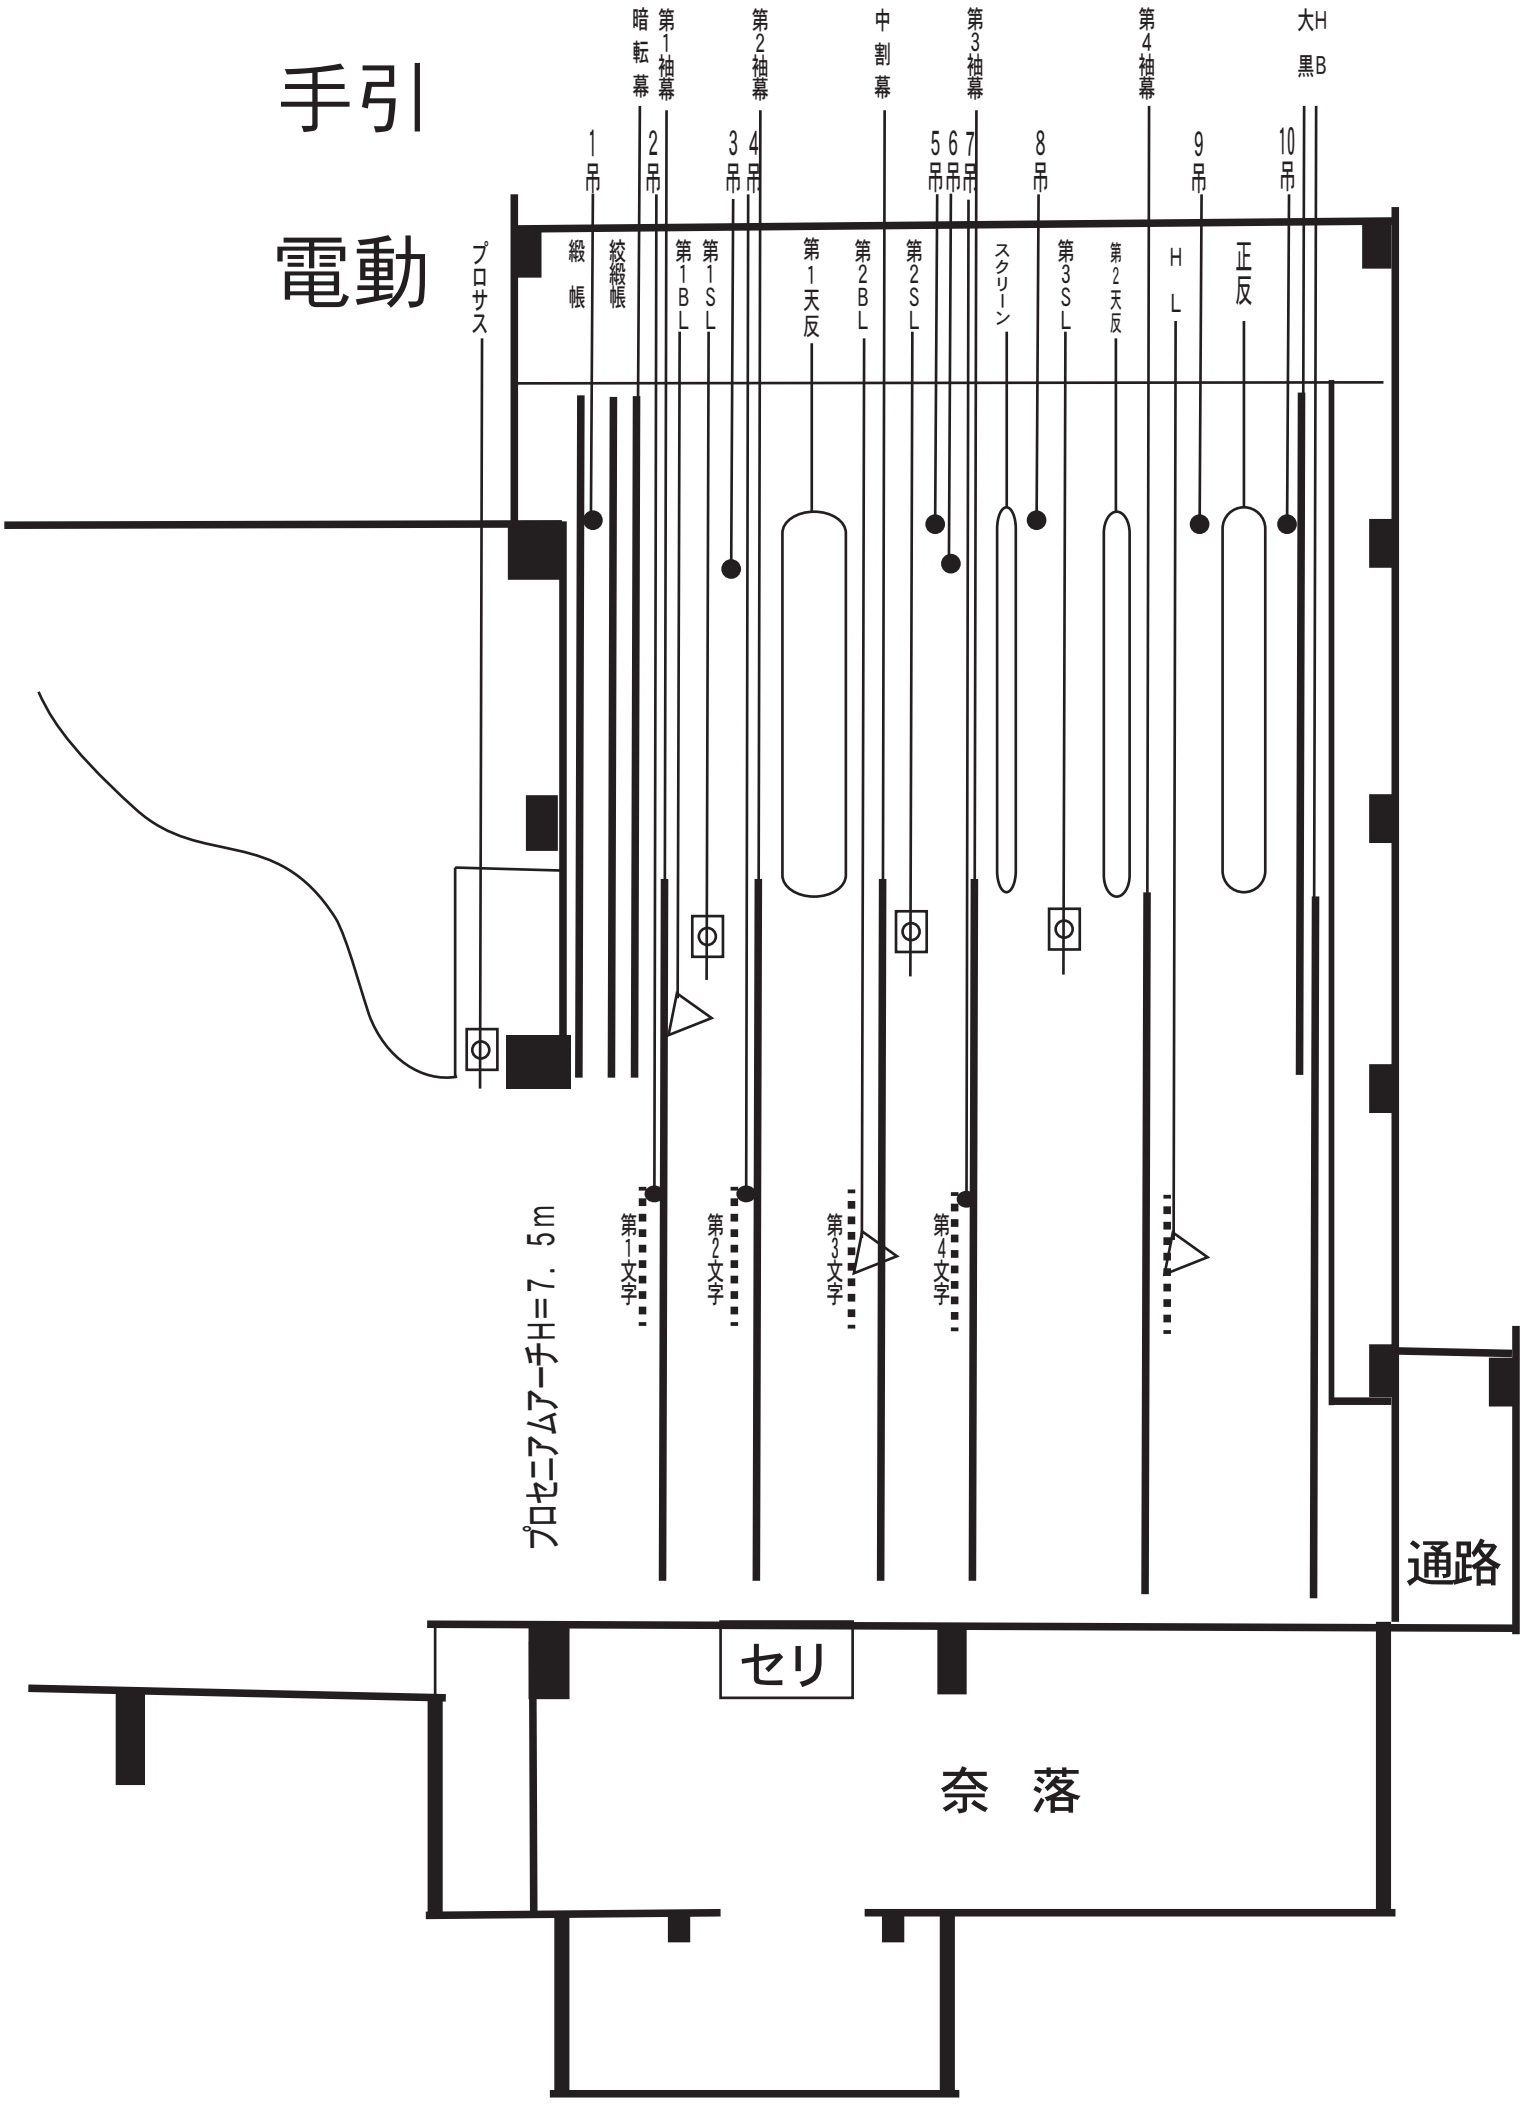
手引
電動
プロサス
緞帳
絞緞帳
暗転幕
第1袖幕
第1BL
第1SL
第2袖幕
第1天反
中割幕
第2BL
第2SL
第3袖幕
スクリーン
第3SL
第2天反
第4袖幕
HL
正反
大H
黒B
1吊
2吊
3吊
4吊
5吊
6吊
7吊
8吊
9吊
10吊
プロセニアムアーチH=7.5m
第1文字
第2文字
第3文字
第4文字
通路
セリ
奈落

文化ホール舞台設備一覧

H24.10.26

備品	メーカー・MODEL・スペック等		台数	備考
ピアノ	ベーゼンドルファー	インペリアル290	1	
	ヤマハ	CF	1	
	ヤマハ	C3	1	リハーサル室
エレクトーン	ヤマハ	EX2	1	
	ヤマハ	E30	1	
スクリーン	文化ホール固定式	最大4．3m×11．45m	1台	
反響板（天板ライト付）			一式	

文化ホール舞台備品一覧

H24.10.26

備品	メーカー・MODEL・スペック等		台数	備考
プロジェクター（交換レンズあり）	エプソン	EMP－8300	1台	
スライド映写機			1台	
演壇			一式	
平台	6尺×6尺		14枚	
	4尺×6尺		34枚	
	3尺×6尺		18枚	
	2尺×6尺		12枚	
	2尺×2尺		1枚	
	2尺×3尺		3枚	
	2尺×4尺		3枚	
	3尺×4尺		1枚	
箱足	尺		50個	
	尺6寸		20個	
	2尺		16個	
開き足	3尺幅　2尺1寸高用	（3中）	14本	
	3尺幅　2尺8寸高用	（3高）	14本	
	4尺幅　2尺1寸高用	（4中）	9本	
	4尺幅　2尺8寸高用	（4高）	11本	
	6尺幅　2尺1寸高用	（6中）	12本	
	6尺幅　2尺8寸高用	（6高）	12本	
開き足用底上げ下駄（げた）	2寸高		18個	
木台	3寸角		61個	
けこみ	7寸高（木台用）	2間幅	6枚	
		6尺幅	11枚	
		6．1尺幅	2枚	
		4尺幅	2枚	
		4．1尺幅	2枚	
		3尺幅	2枚	
		3．1尺幅	2枚	
		2．1尺幅	2枚	
	尺高（箱横用）	2間幅	8枚	
		6尺幅	4枚	
		6．1尺幅	6枚	
		4尺幅	2枚	
	尺高（箱横用）	4．1尺幅	1枚	
		3尺幅	2枚	
		3．1尺幅	2枚	
		2．1尺幅	4枚	
	尺4寸高（箱立用）	2間幅	6枚	
		6尺幅	11枚	
		6．1尺幅	2枚	
		4尺幅	2枚	
		4．1尺幅	2枚	
		3尺幅	2枚	

けこみ	尺4寸高(箱立用)	3．1尺幅	2枚	
		2．1尺幅	2枚	
	2尺1寸高(中開き足用)	2間幅	6枚	
		6尺幅	5枚	
		6．1尺幅	1枚	
		4．1尺幅	2枚	
		3尺幅	2枚	
		3．1尺幅	2枚	
	2尺8寸高(高開き足用)	6尺幅	6枚	
		6．1尺幅	2枚	
		4尺幅	2枚	
		4．1尺幅	2枚	
		3．1尺幅	2枚	
	2尺高(尺6寸箱用)	6尺幅	2枚	
		4尺幅	2枚	
	3尺高(高開き足下駄履き用)	6尺幅	2枚	
		4尺幅	2枚	
	尺高(箱横)		10枚	ホリ隠し用
金屏風		6尺6曲・9尺6曲	各1双	
銀屏風		9尺6曲	1双	
リノリューム		幅90cm(横敷き用)	一式	(11本)
パンチカーペット	黒・グレー	10m② 20m④	各一式	エプロン用あり
緋毛せん	208×275⑮ 3間×4間② 3間×8間① 3間×9間①		19枚	
譜面台			81本	
指揮者用譜面台			1台	
指揮台			2台	
大太鼓			1台	
上敷	1畳用④ 2畳用⑦ 6畳用⑥ 8畳用⑥ 10畳用② 縦2畳用①		26枚	
長座布団			12枚	
コントラバス用椅子			4台	
司会台			1台	
国旗・市旗		122cm×182cm	各1枚	
移動テーブル		60cm×180cm×70cm	9台	