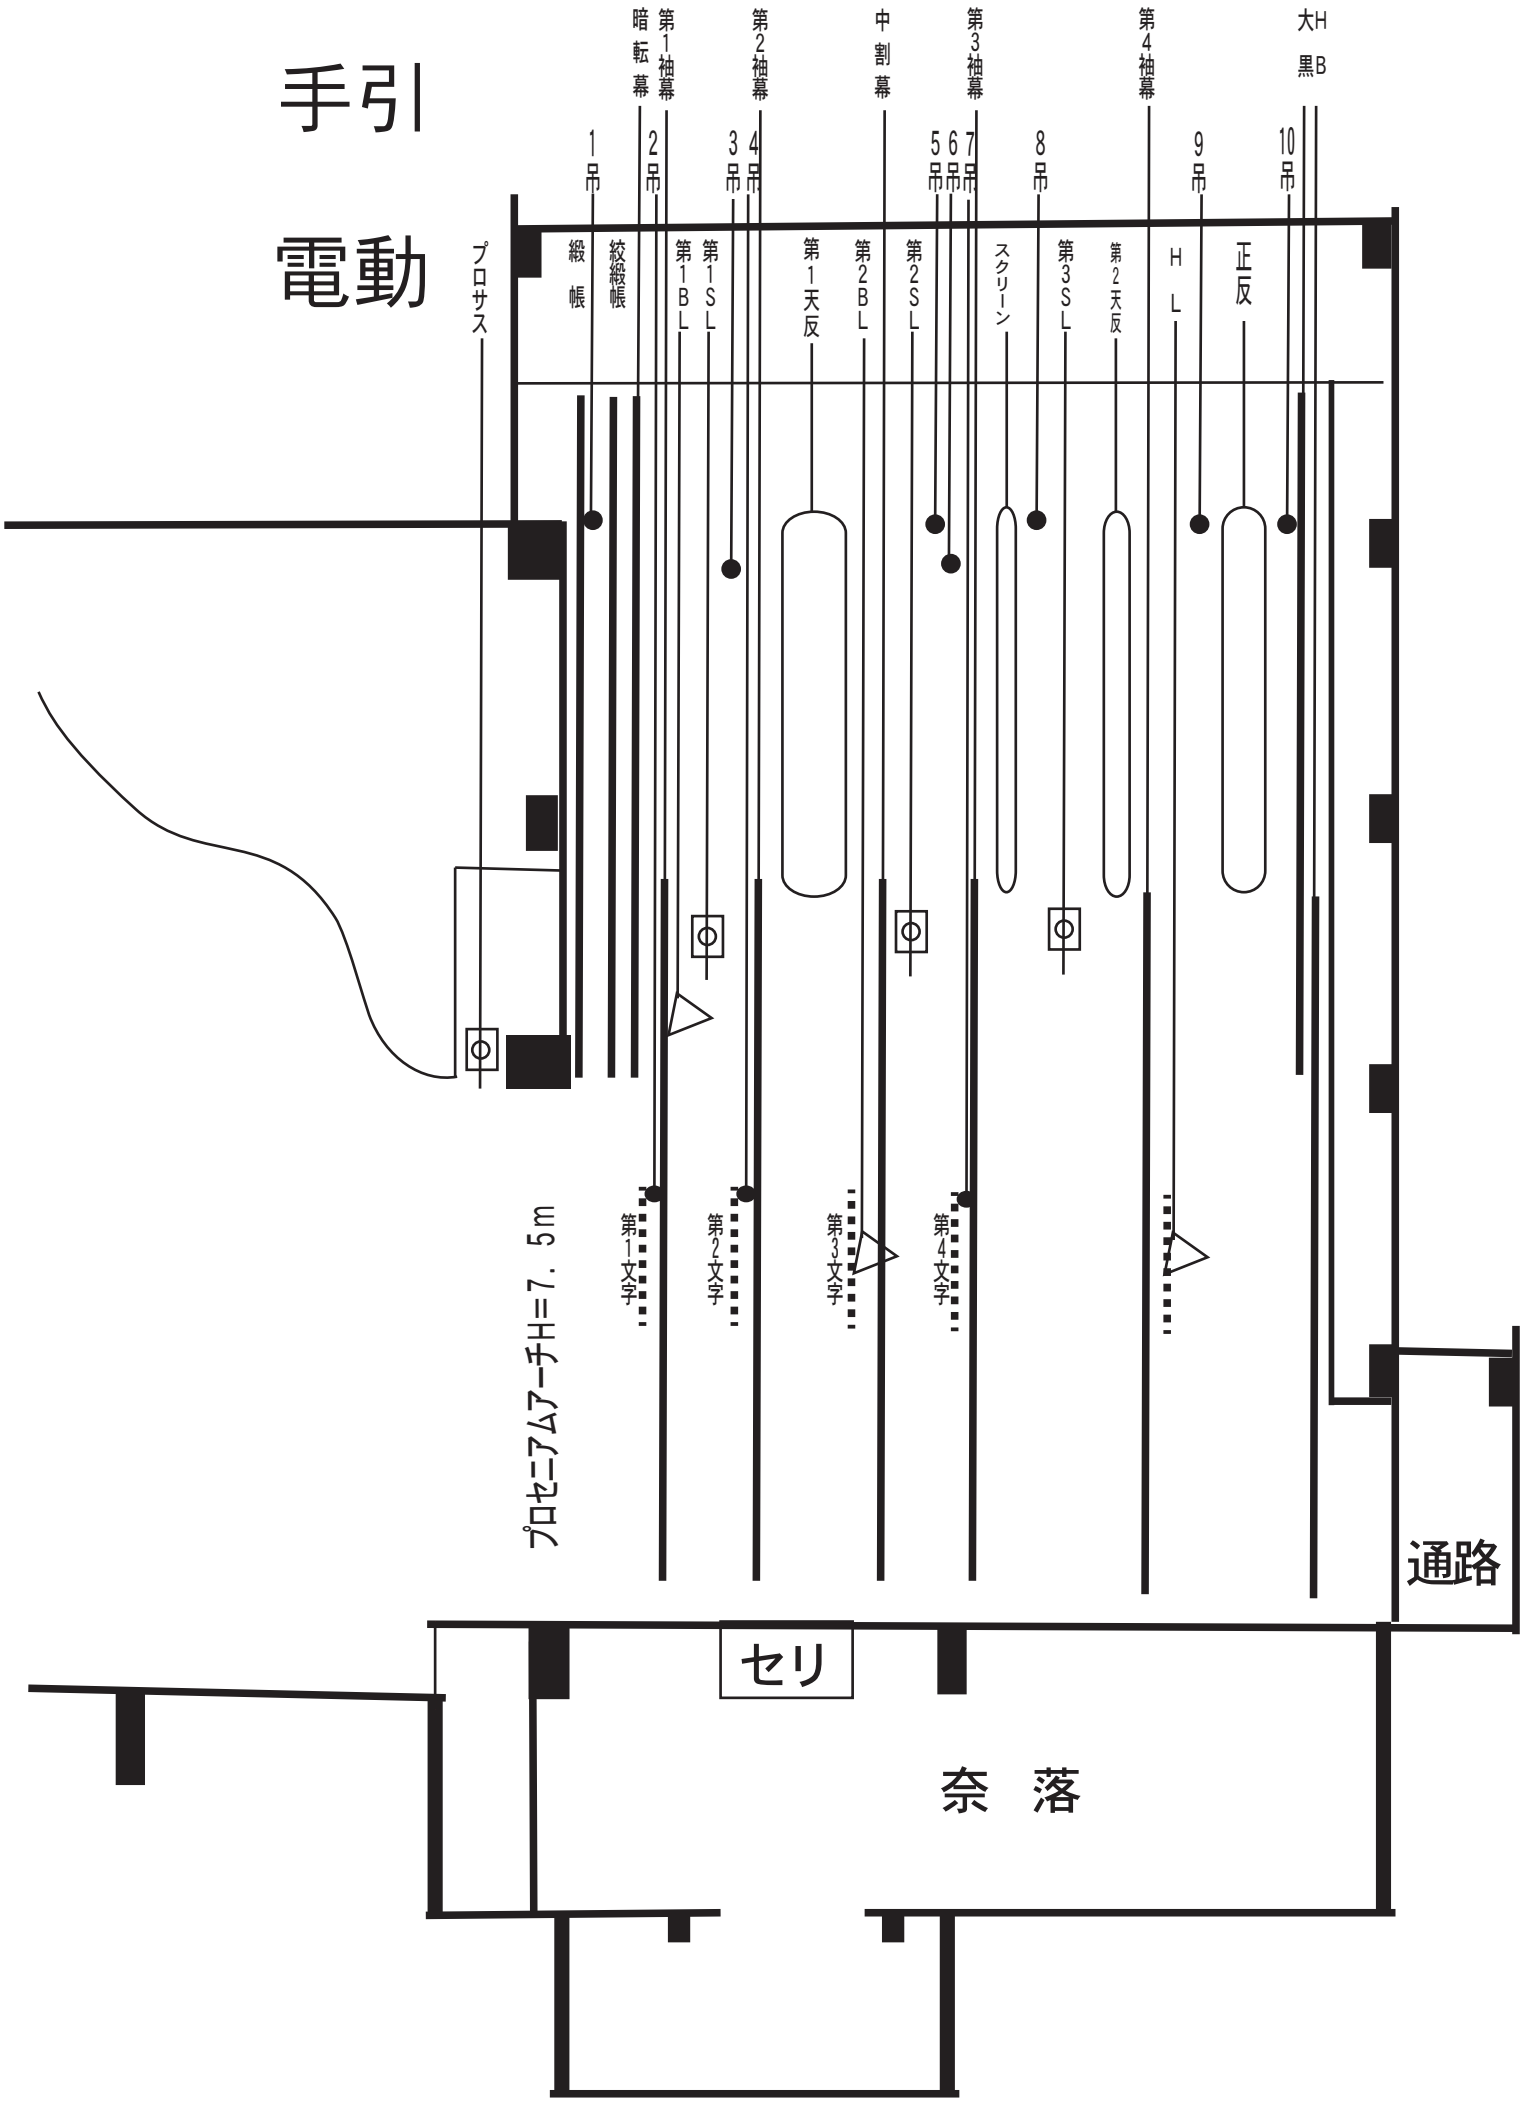
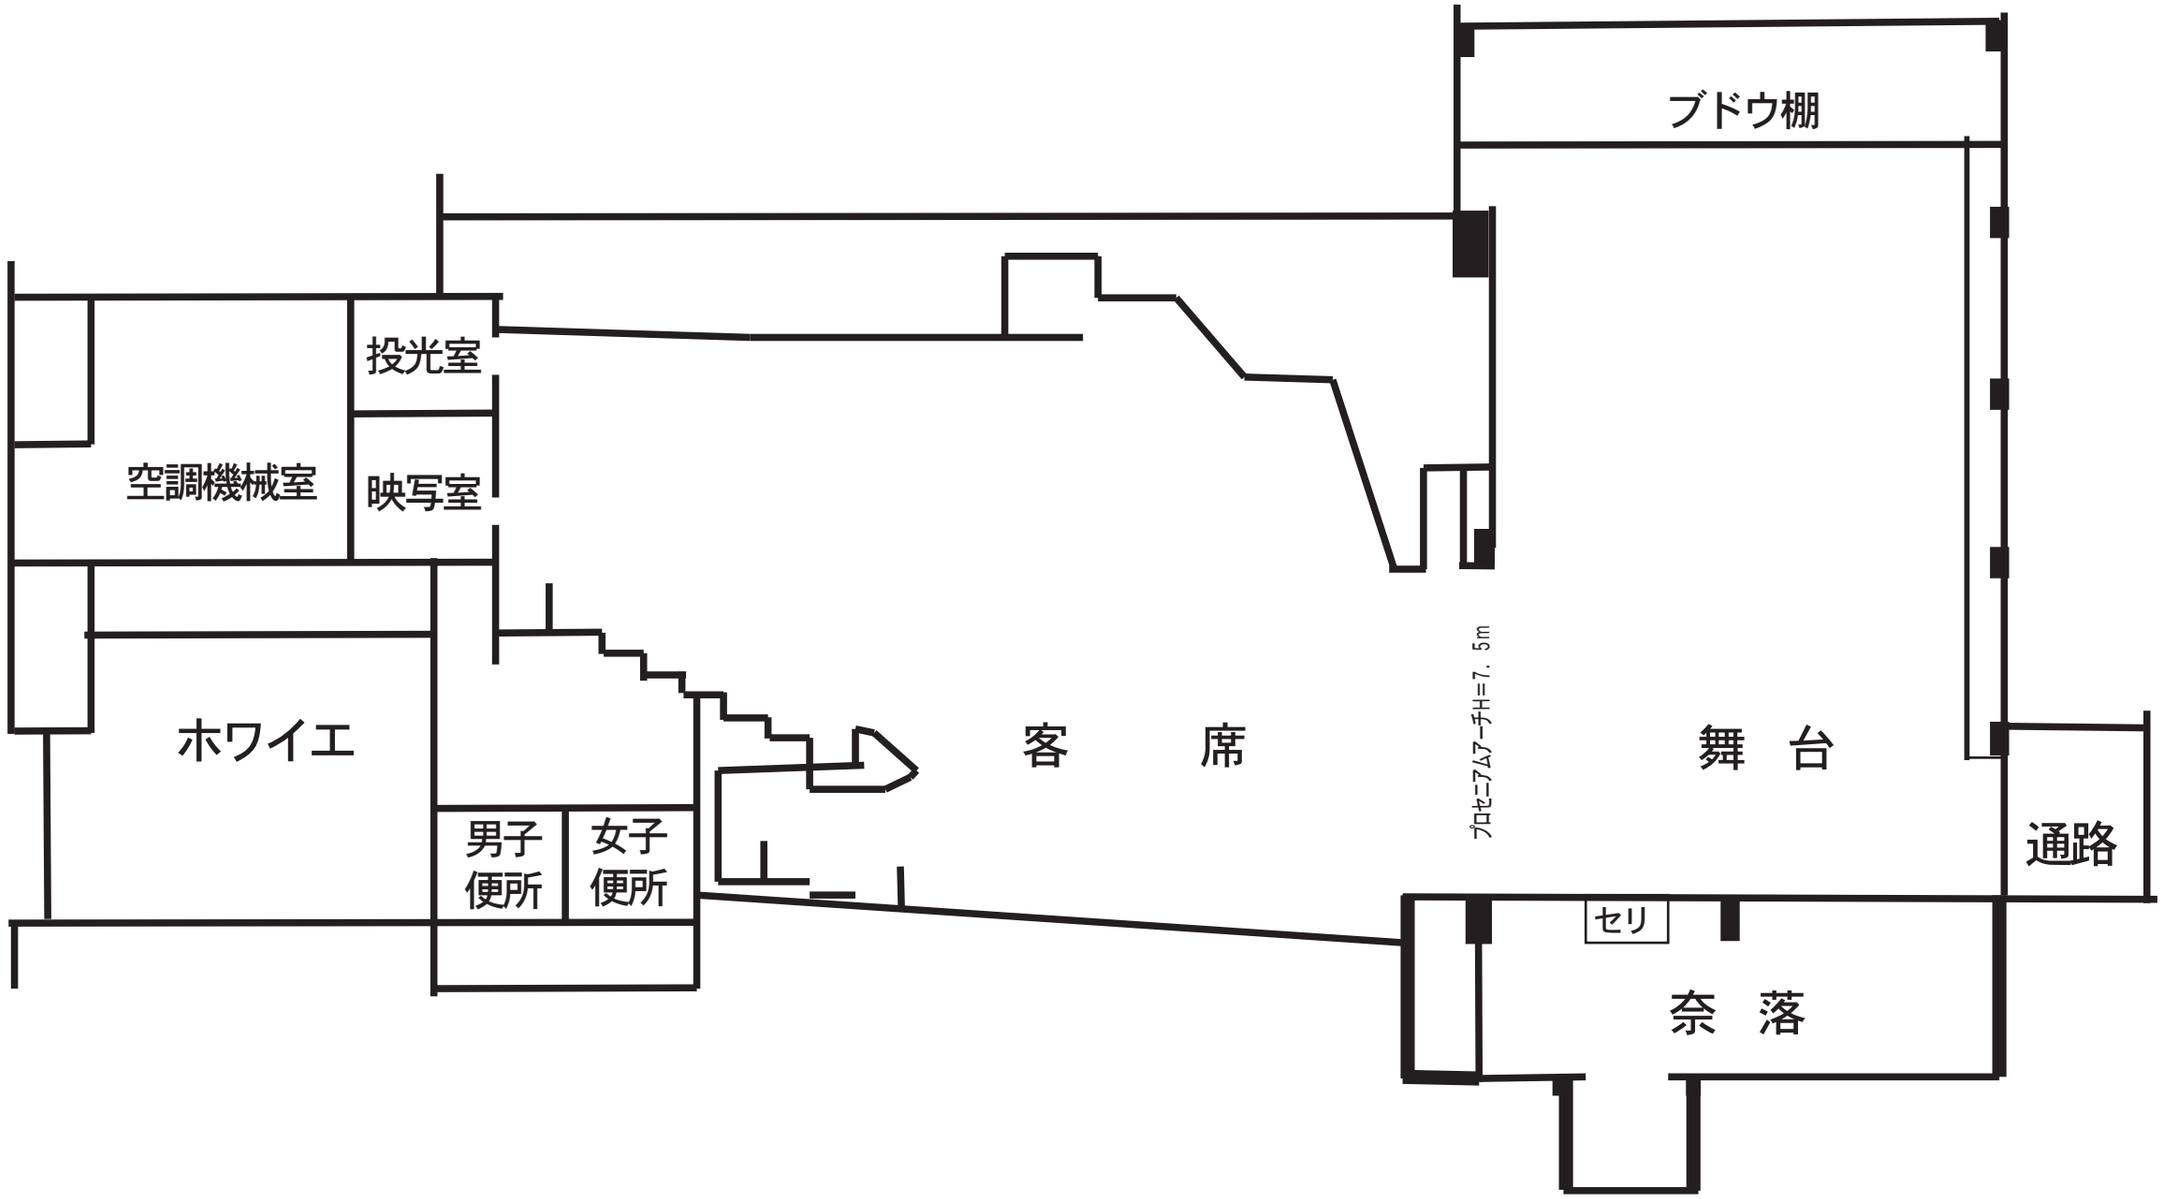

手引
電動
プロサス
緞帳
絞緞帳
暗転幕
第1袖幕
第1BL
第1SL
第2袖幕
第1天反
中割幕
第2BL
第2SL
第3袖幕
スクリーン
第3SL
第2天反
第4袖幕
HL
正反
大H
黒B
1吊
2吊
3吊
4吊
5吊
6吊
7吊
8吊
9吊
10吊
プロセニアムアーチH=7.5m
第1文字
第2文字
第3文字
第4文字
通路
セリ
奈落

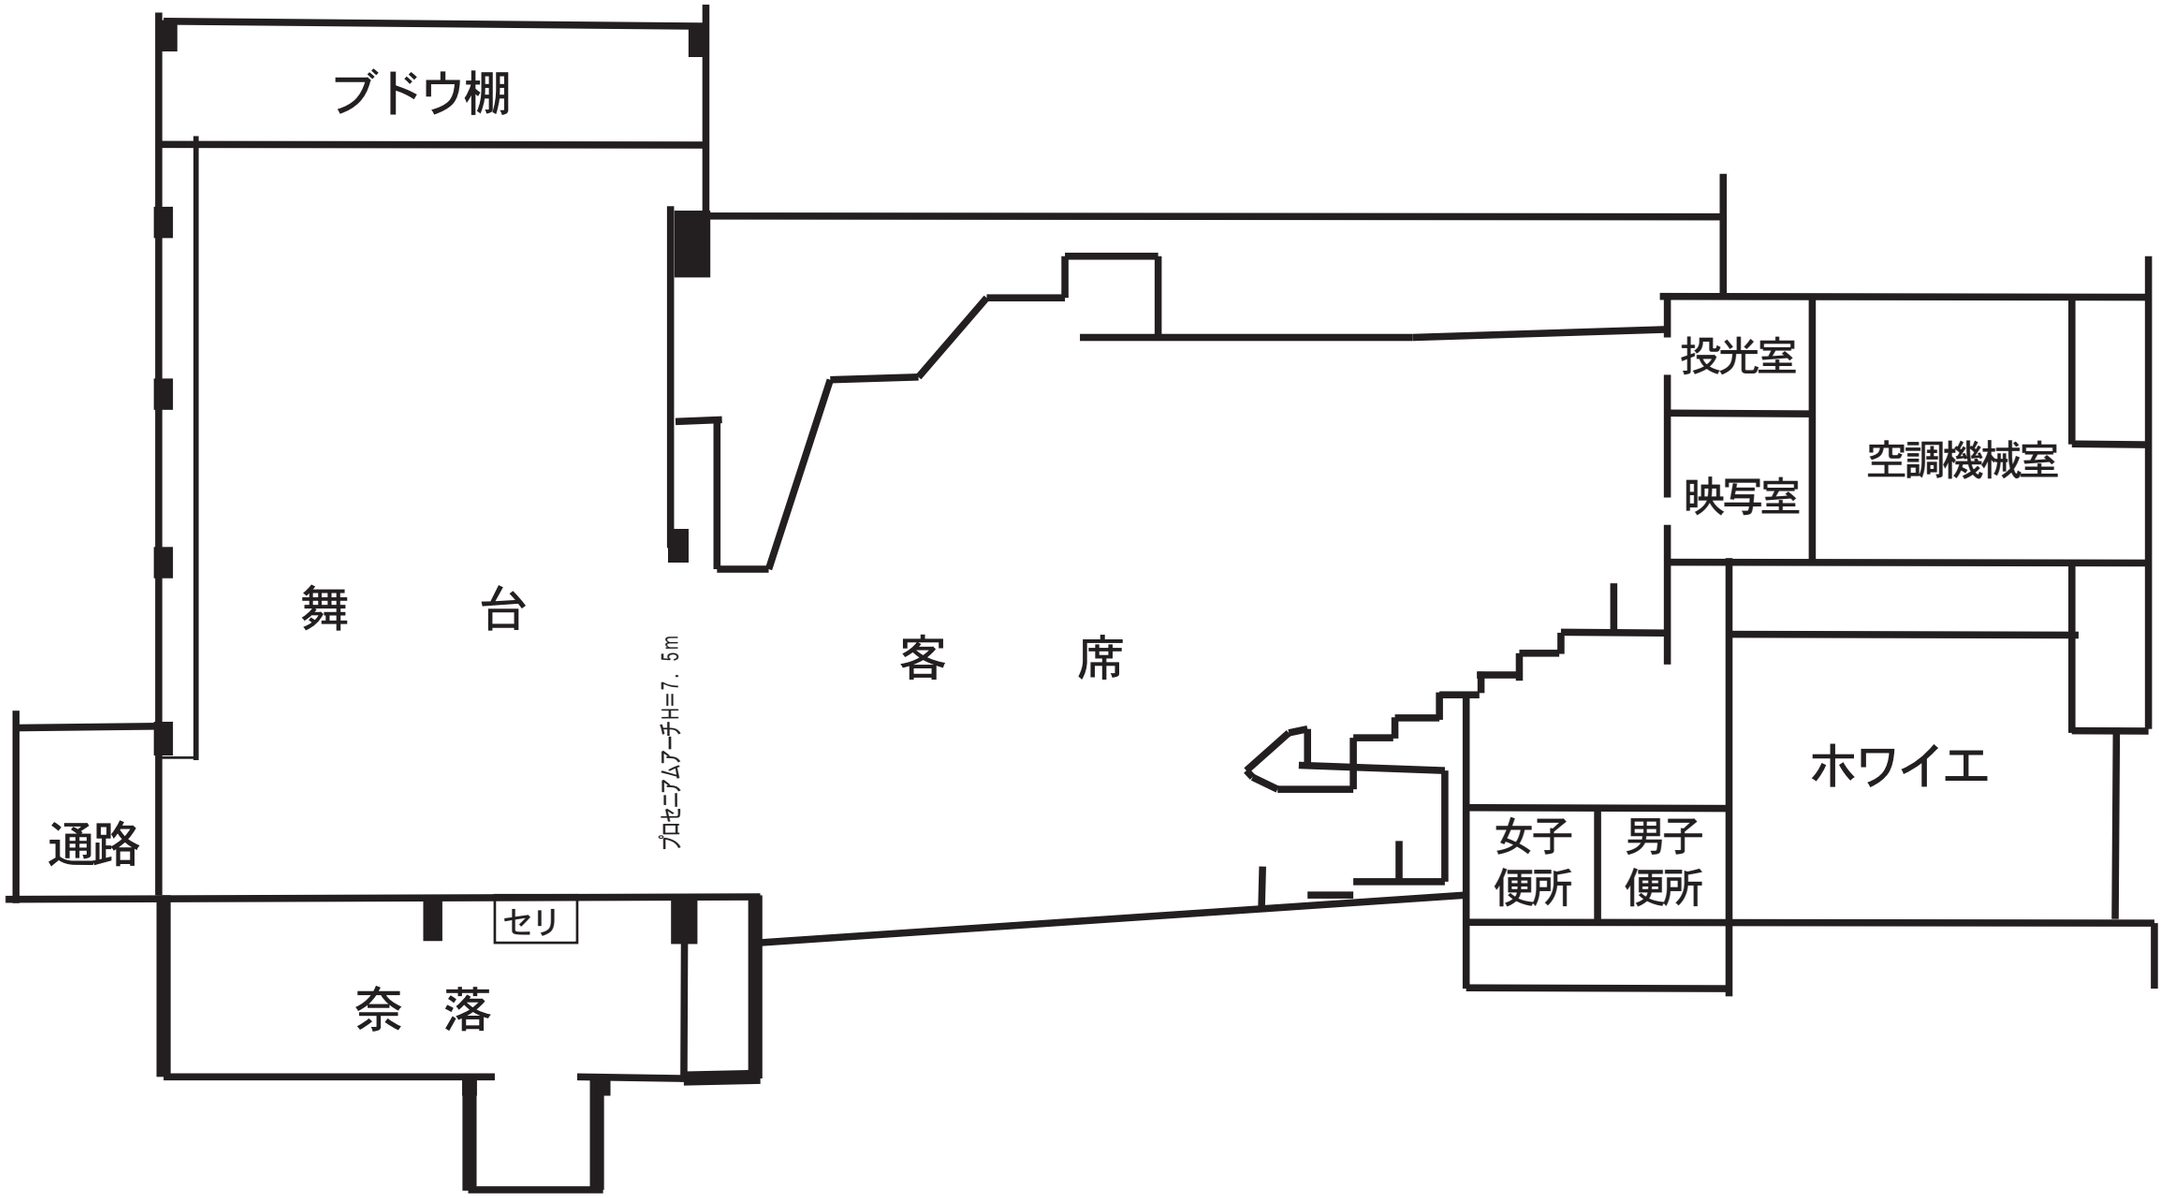
手引
電動

ブドウ棚

投光室
映写室
空調機械室
ホワイエ
男子便所
女子便所
客　席
舞　台
奈　落
セリ
通路
プロセニアムアーチH=7．5m

ブロサス
1号 緞帳
絞緞帳
暗転幕
第1袖幕
2号
第1BL
3号
第1SL
4号
第2袖幕
第1天反
中割幕
第2BL
5号
第2SL
6号
7号
第3袖幕
スクリーン
8号
第3SL
第2天反
第4袖幕
HL
9号
正反
大H
黒B
10号


ブドウ棚
投光室
空調機械室
映写室
ホワイエ
客　　席
プロセニアムアーチH=7．5m
舞　台
通路
男子
便所
女子
便所
セリ
奈　落


ブドウ棚
舞　台
客　席
プロセニアムアーチH=7．5m
投光室
映写室
空調機械室
ホワイエ
女子
便所
男子
便所
通路
セリ
奈　落